


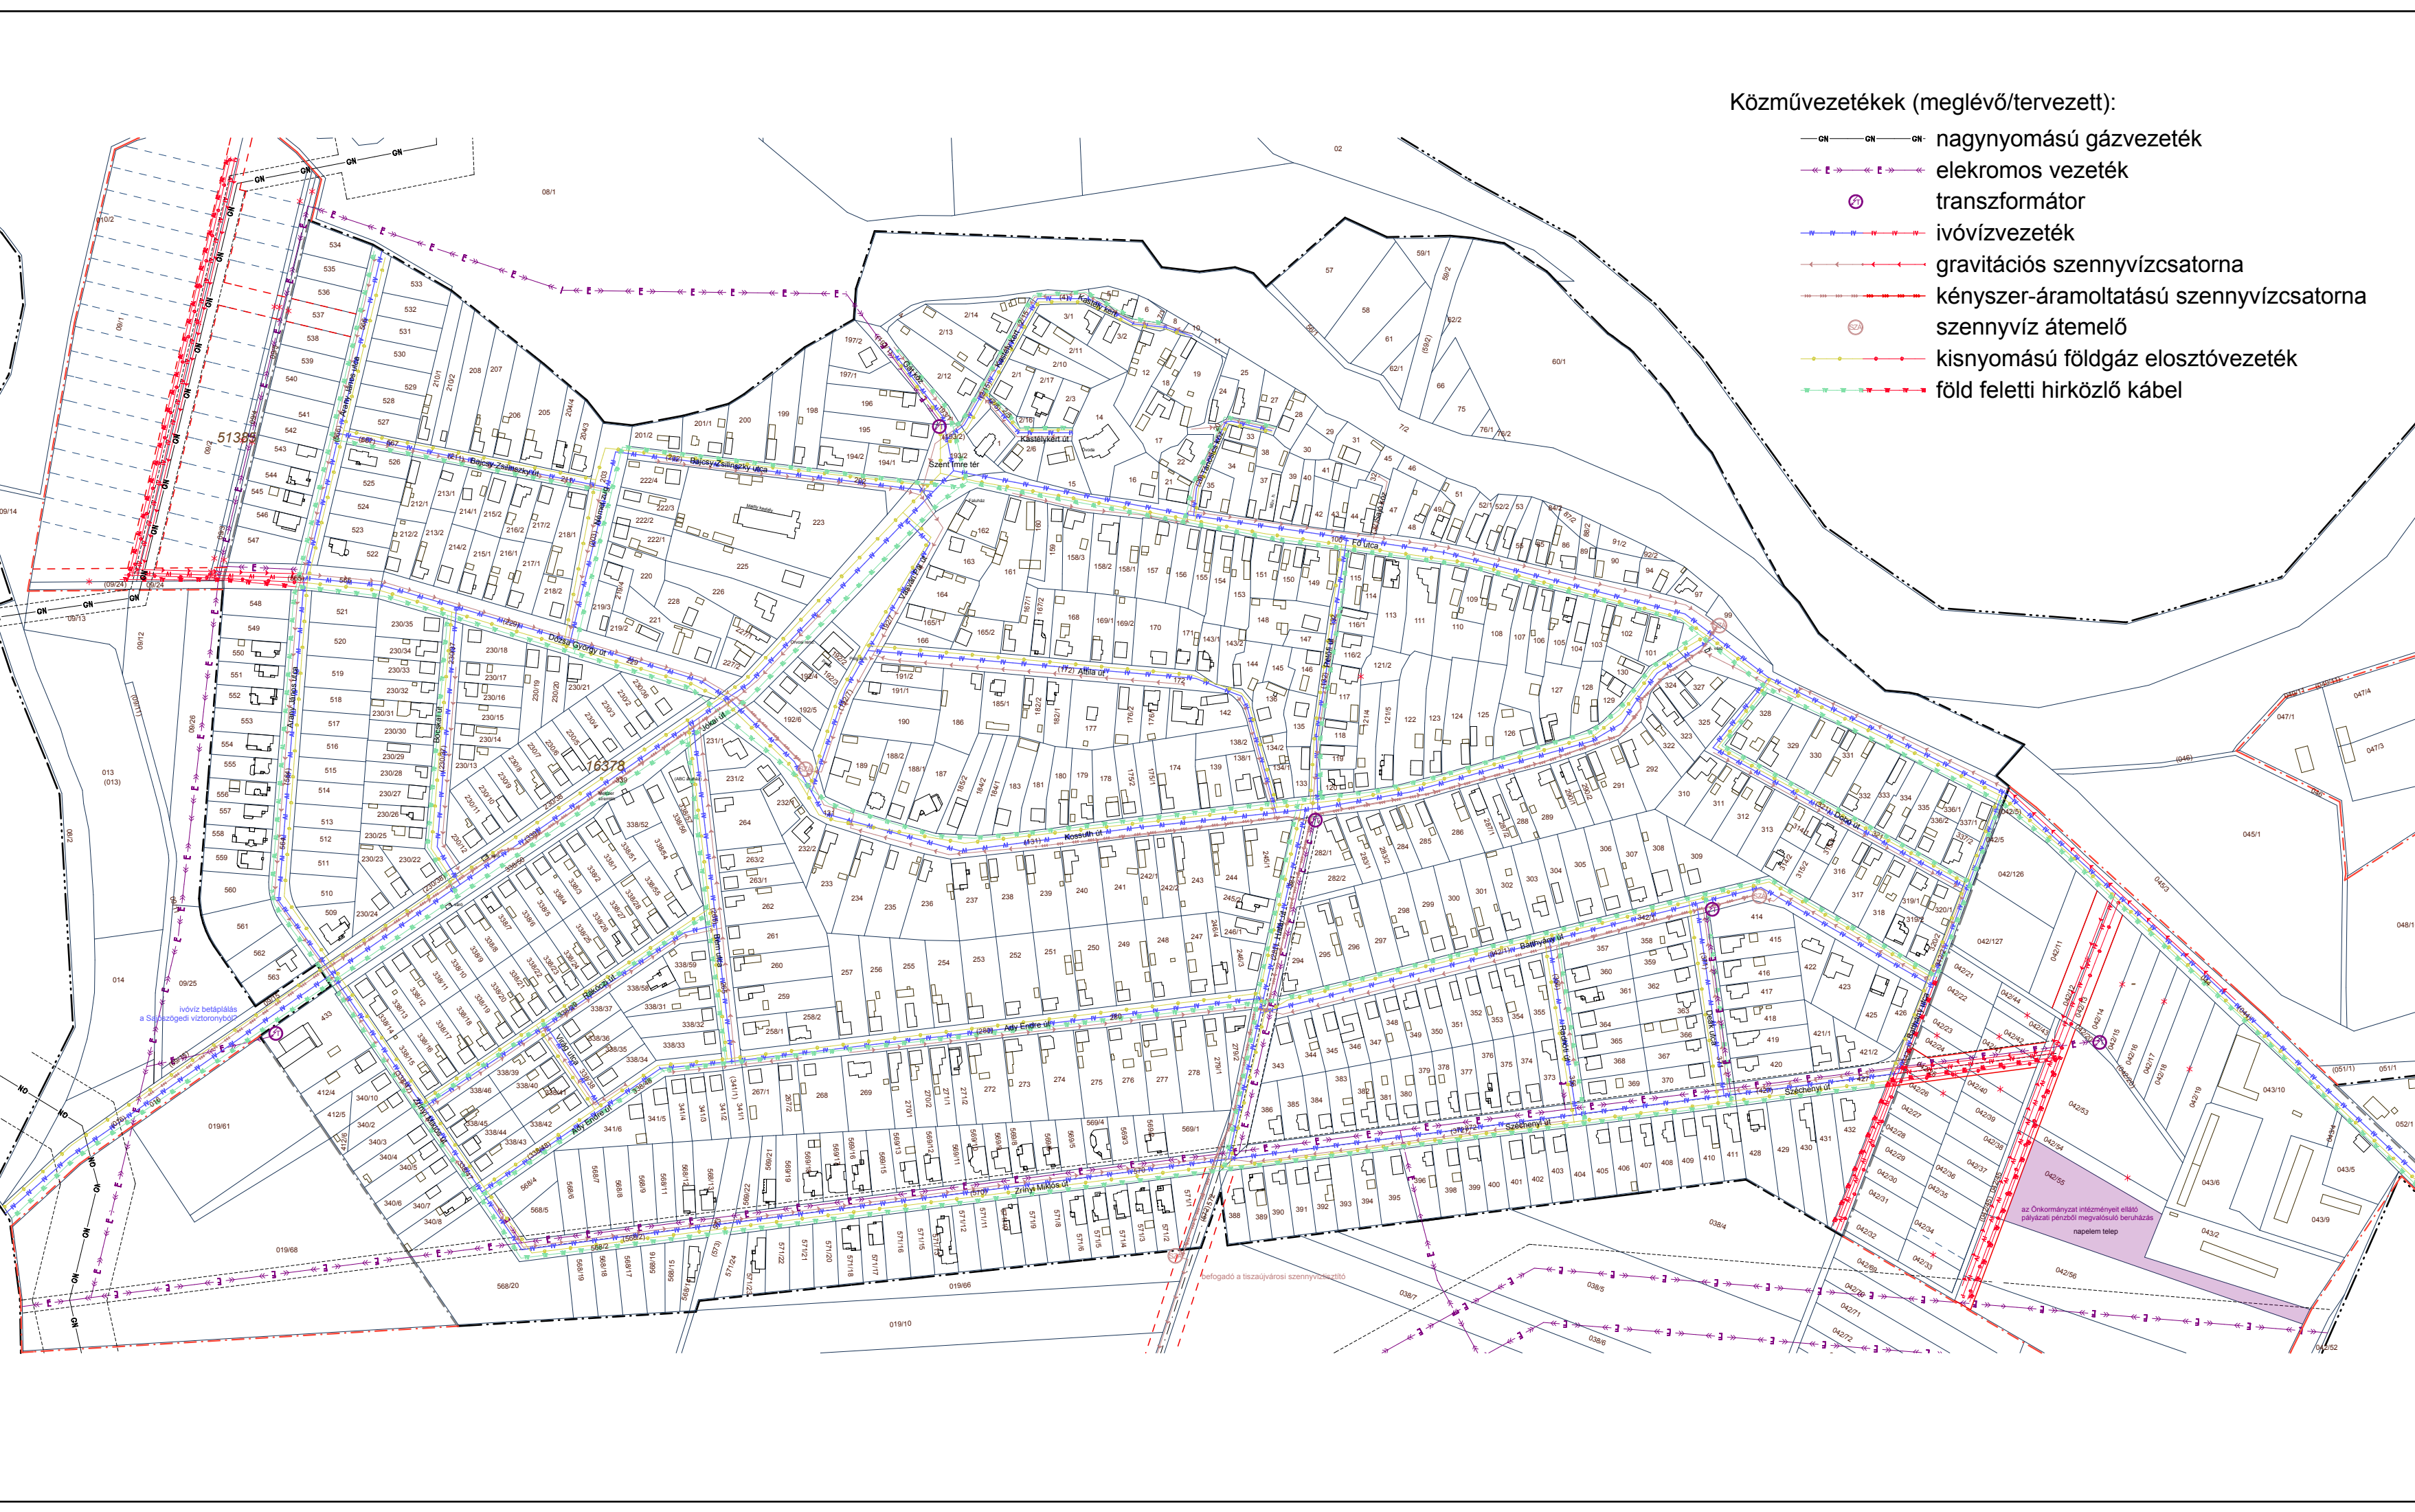


Közművezetékek (meglévő/tervezett):

- ON ON ON nagynyomású gázvezeték
- E E E elektromos vezetékek
- T transzformátor
- W W W ivóvízvezeték
- S S S gravitációs szennyvízcsatorna
- S+ S+ S+ kényszer-áramoltatású szennyvízcsatorna
- S+ S+ S+ szennyvíz átemelő
- G G G kisnyomású földgáz elosztóvezeték
- H H H föld feletti hírközlő kábel



SAJÓÖRÖS
TELEPÜLÉSRENDÉZÉSI
ESZKÖZÖK KÉSZÍTÉSE

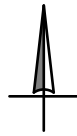

Az alaptérkép a Nemzeti Kataszteri Program Nonprofit Kft.
adatai alapján készült. (2015.01.01.-i nyilvántartási állapot)
Szerz. sz.: 1060-1502-02v1

Tervező:

HADAS ÉPÍTÉSZ

Mérnöki és Művészeti Kft.
3530 Miskolc, Rákóczi u. 15.
Telefón: 46/356-763
e-mail: muterem@hadas.hu



Megbízó / Építtető:

Sajóörs Község Önkormányzata
3586 Sajóörs, Jókai út 2.

Munka megnevezése:

**TELEPÜLÉSRENDÉZÉSI ESZKÖZÖK
KÉSZÍTÉSE**

SAJÓÖRÖS TELJES KÖZIGAZGATÁSI TERÜLETÉRE

Településtervezés:

Rudolf Mihály DLA TT-1-05-0107

Szöke László TT-1-05-0118

Major Helga okl. tájépítész

terület és település felj. man. K/2 05-0474

Szélén Mercz Eszter TT munkatárs

Építéset:

Rudolf Mihály DLA É1 05-0107

Szamosi Endre É1 05-0320

Molnár Katalin É 05-0481

Szélén Mercz Eszter építész

Lipták Zoltán építész

Huszanyik Borbála építész

Építéset, műemléki hatástan. Rudolf Mihály DLA É1 05-0107

Régézet, műemléki hatástan. dr. Pusztai Tamás régész

Fischl Klára régész

Közeledéstervezés: Rékó Tamás KE-T 05 0480

Tájépítéset, ökológia: Szűcs Gábor K1 05 0480

Major Helga K/2 05-0474

Mélyépítés (víz, szv. csp.): Fodor Zsolt 05-0389 VZ-T

Energia-közmű (el.e.): Kozaróczy Kornél TE-T 05-0596

Távközlés: Györgyei Géza HI- 05-0596

Gáz közmű: Tóth Péter G-2-05-0704

VÉGSŐ SZAKMAI VÉLEMÉNYEZÉSI DOKUMENTÁCIÓ

Közművestési javaslat

Lépték:

M=1:4000

Dátum:

2015. július hó

Tervszám:

T-6